

RELEVÉ

Dossier n° 14.13

Le 15 Janvier 2015

Réhabilitation de bâtiments anciens

Bd de la Goblechère
79300 BRESSUIRE


Maître d'ouvrage :

Electra Organic
Hugues BERNAUD & Thibaut LALU
La Bennerie - Saint-Sauveur
79300 BRESSUIRE

L'atelier
[Art]Home


Amandine BILLY
Dessinatrice - Collaboratrice d'architecte

10, Rue de la Cave
79300 BRESSUIRE
Tél : 09 80 90 72 51
Courriel : atelier.arthome@free.fr

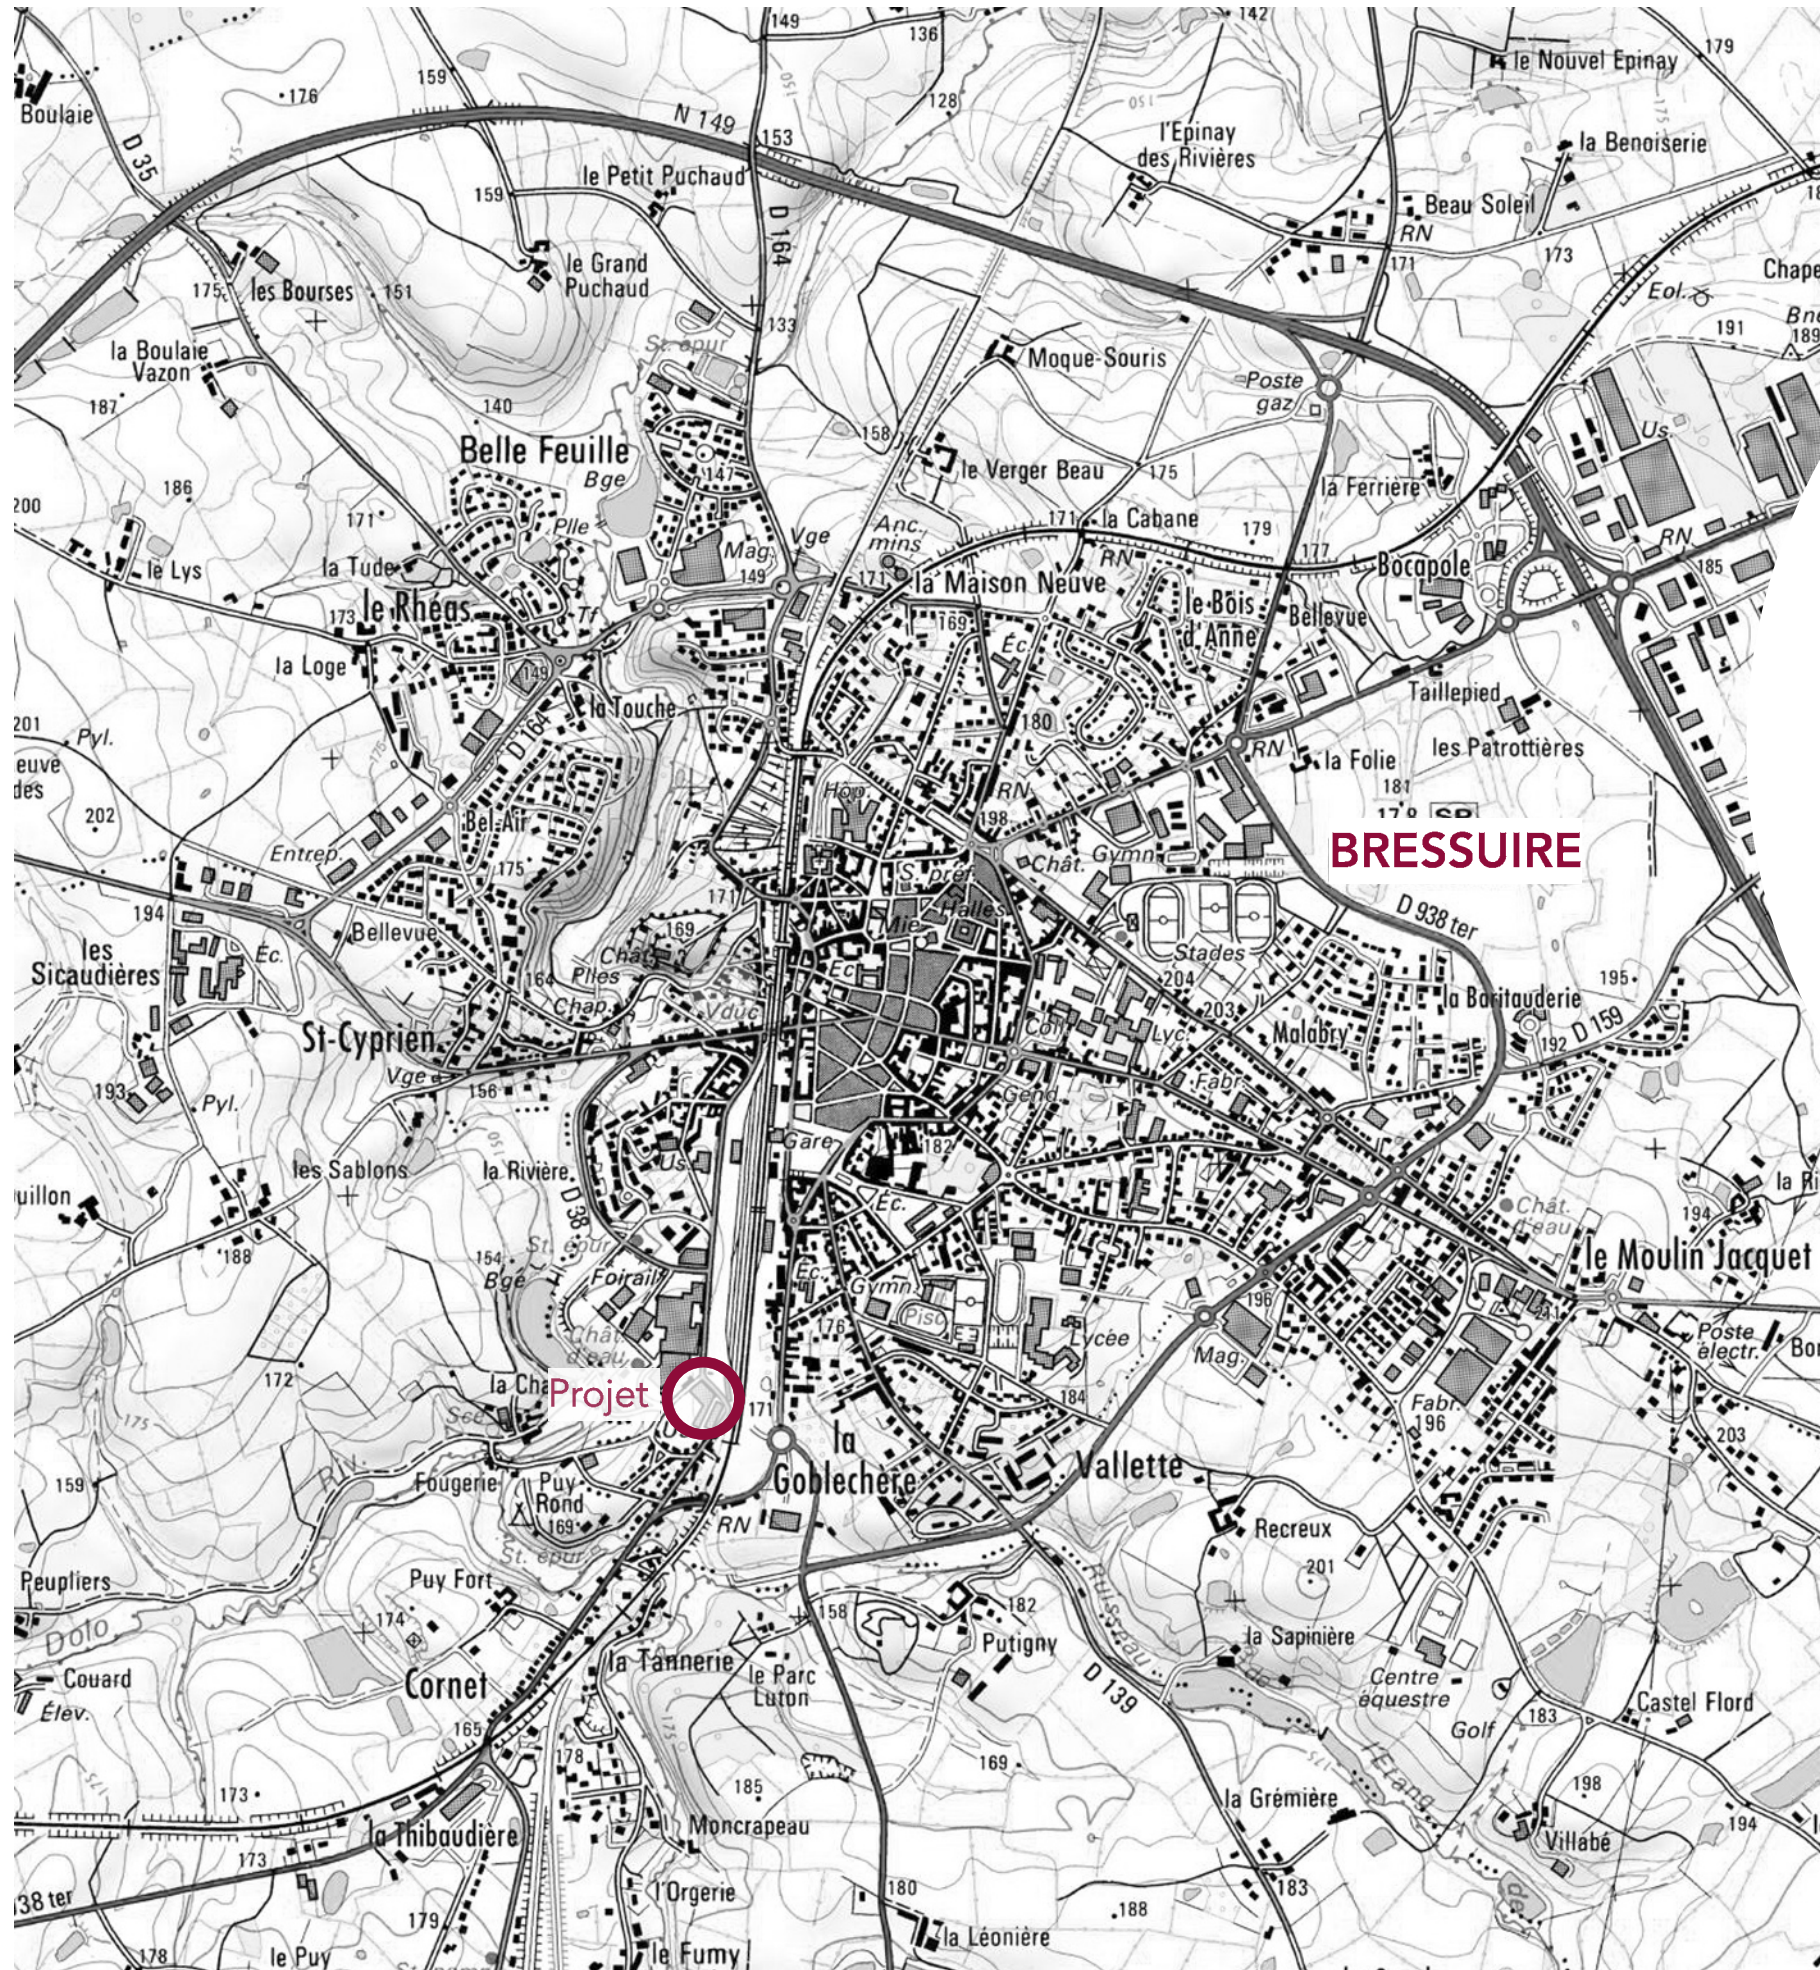

Références cadastrales de la parcelle :
000 AP n° 40-41-42-43-157

Superficie totale : 5355 m2

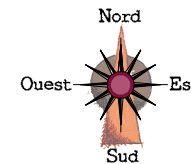

PLAN DE SITUATION

Le 15 Janvier 2015

Electra Organic



Hugues BERNAUD & Thibaut LALU

L'atelier
[Art]Home

Amandine BILLY
Dessinatrice - Collaboratrice d'architecte

10, Rue de la Cave
79300 BRESSUIRE
Tél : 09 80 90 72 51
Courriel : atelier.arthome@free.fr

0 10 20 30 40 50 m
échelle : 1/1000

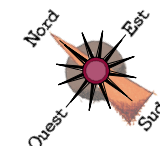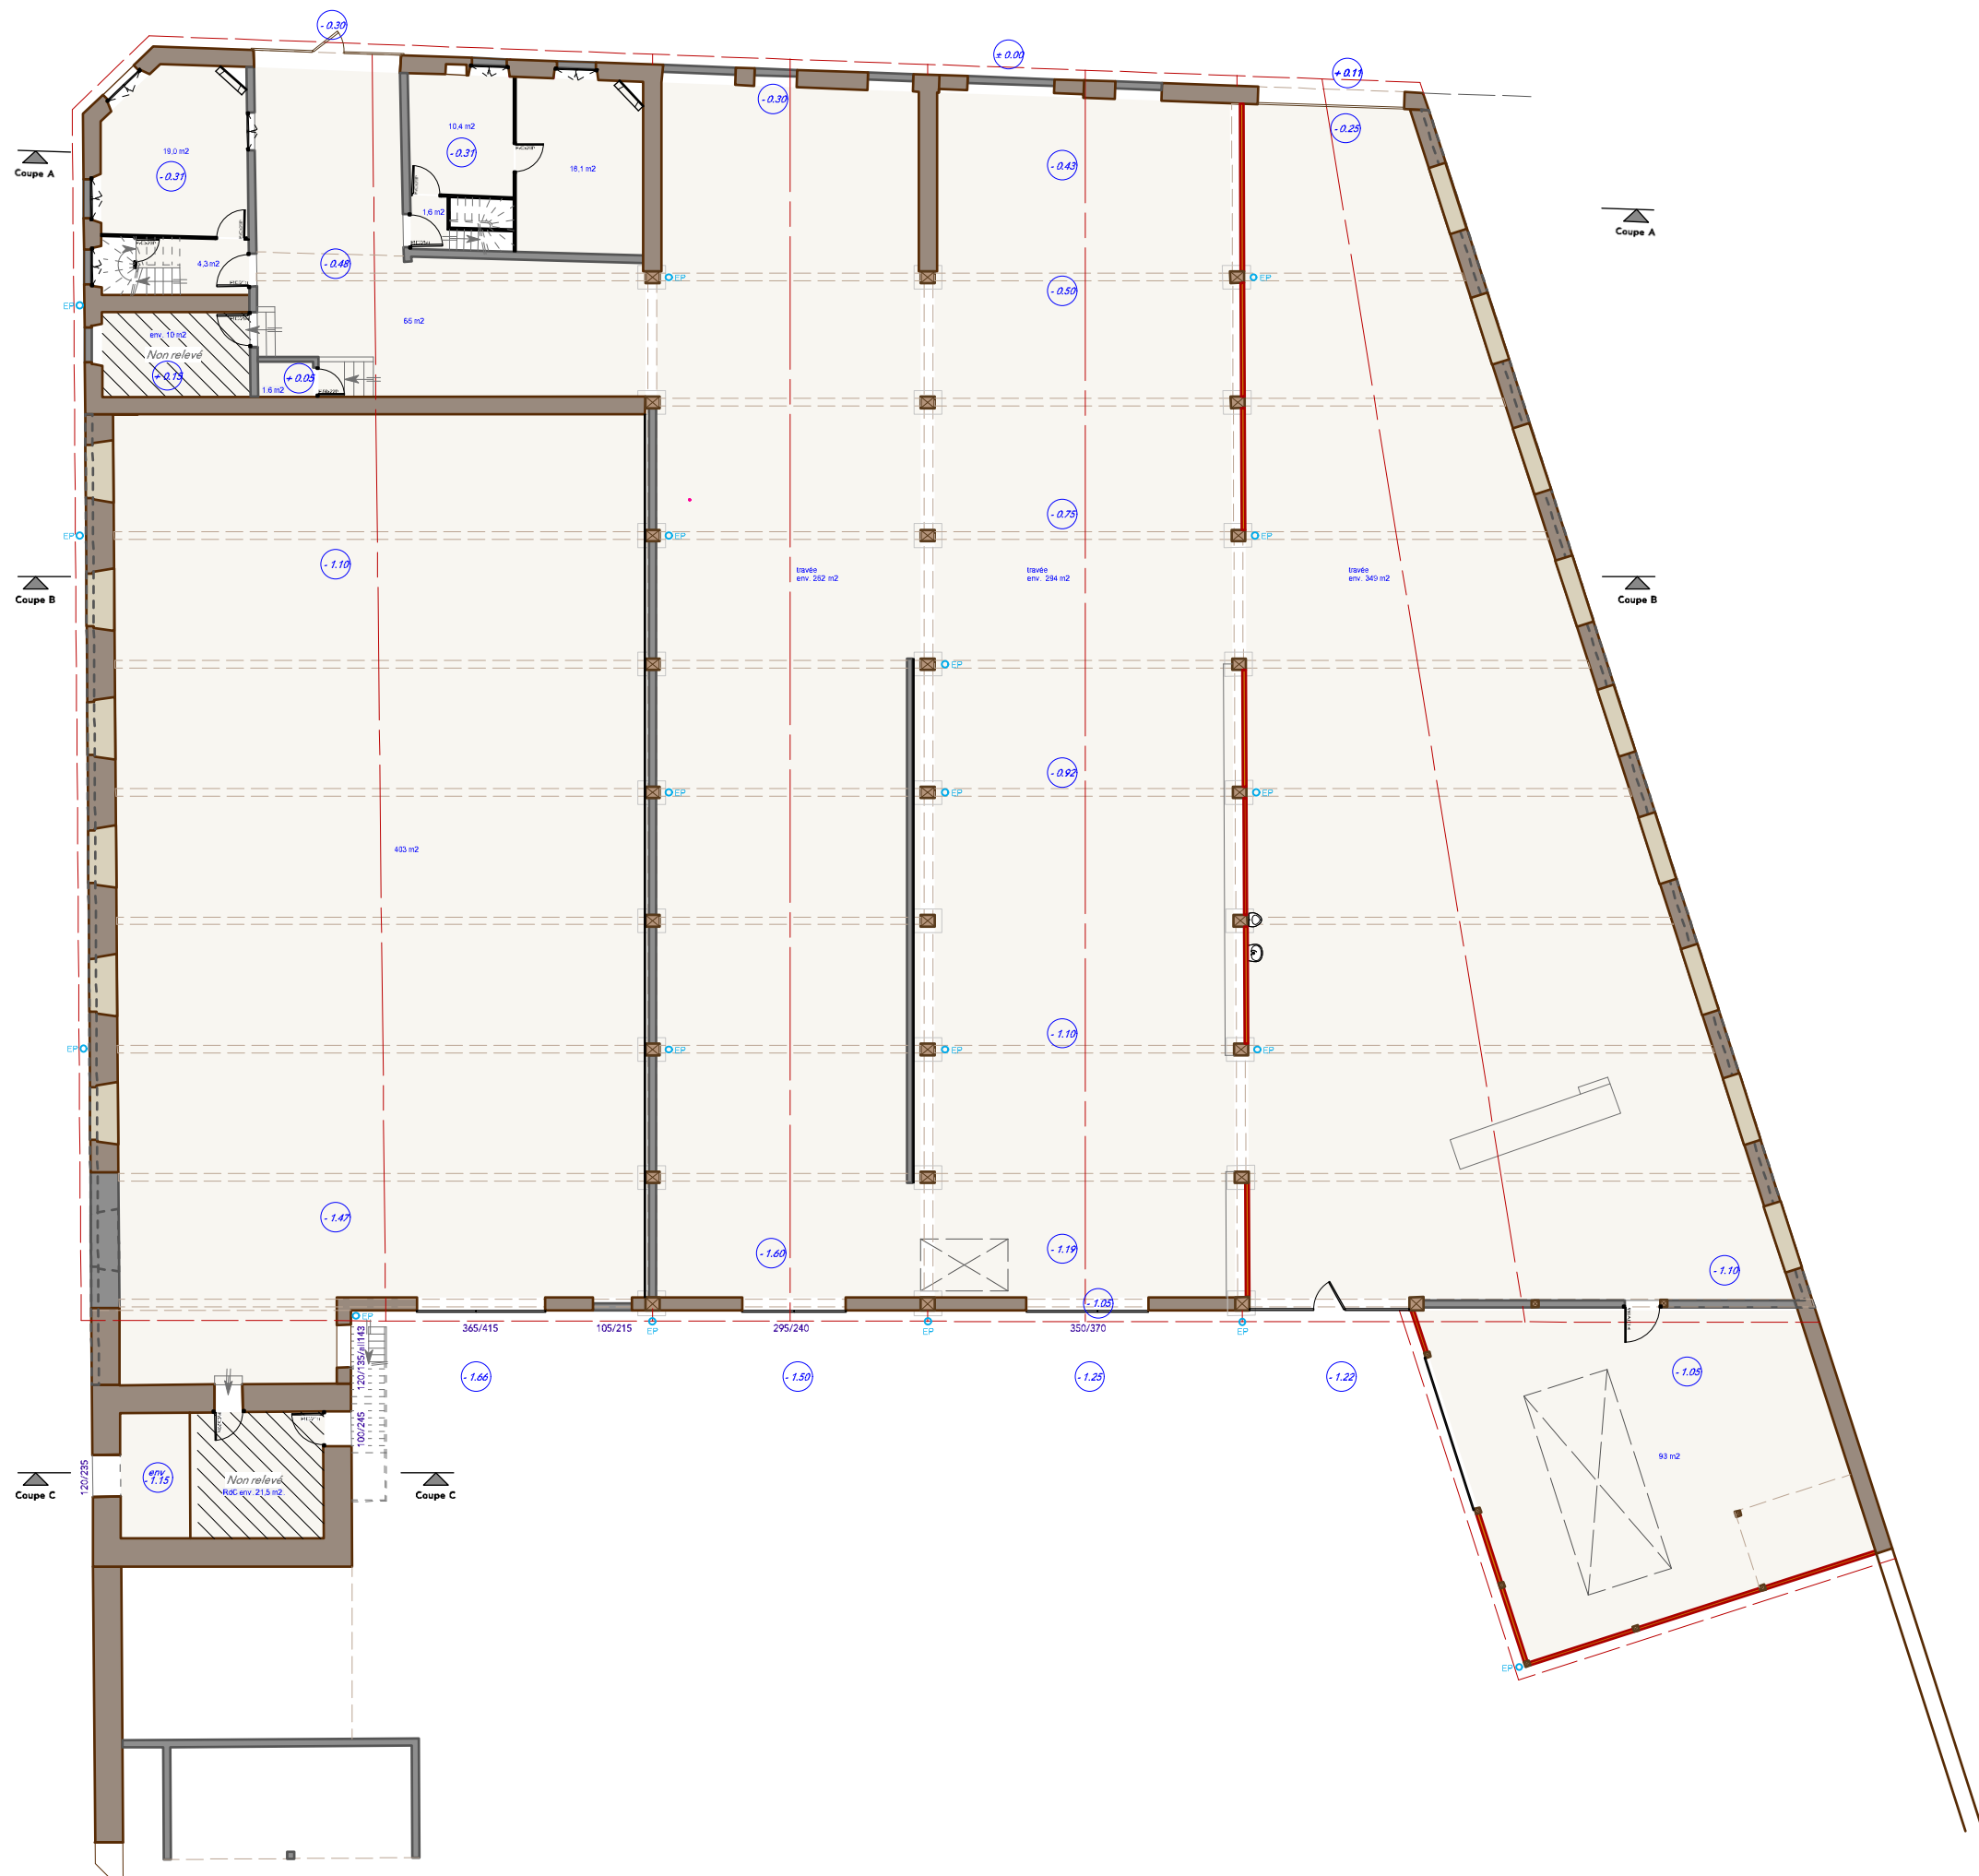

Ce document est un plan de principe et ne peut servir de plan d'exécution.
Les entreprises sont tenues de réaliser des plans techniques d'exécution.

REZ-DE-CHAUSSEE





Le 15 Janvier 2015

Electra Organic
Hugues BERNAUD & Thibaut LALU

L'atelier [Art]Home
Amandine BILLY
Dessinatrice - Collaboratrice d'architecte

10, Rue de la Cave
79300 BRESSUIRE
Tél : 09 80 90 72 51
Courriel : atelier.arthome@free.fr

0 1 2 3 4 5
échelle : 1/200
10 m

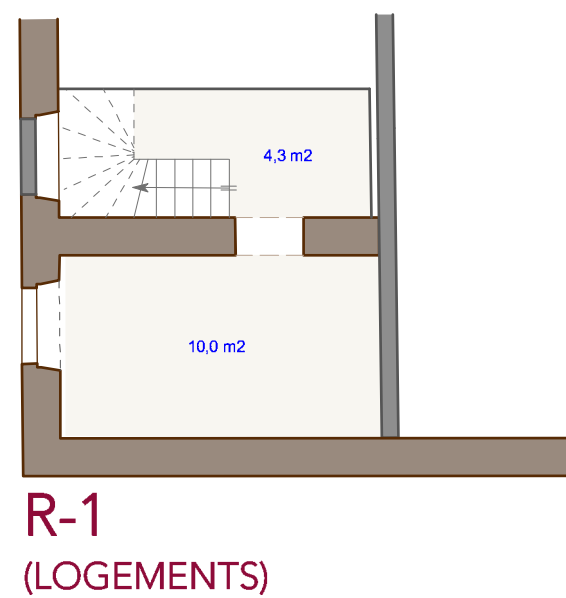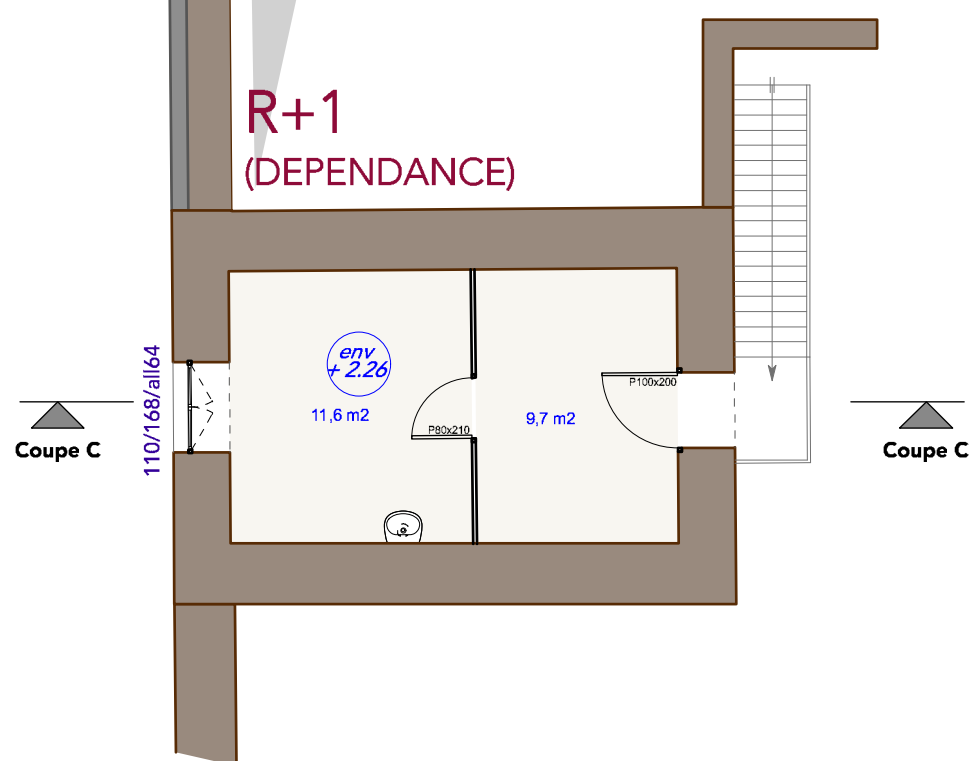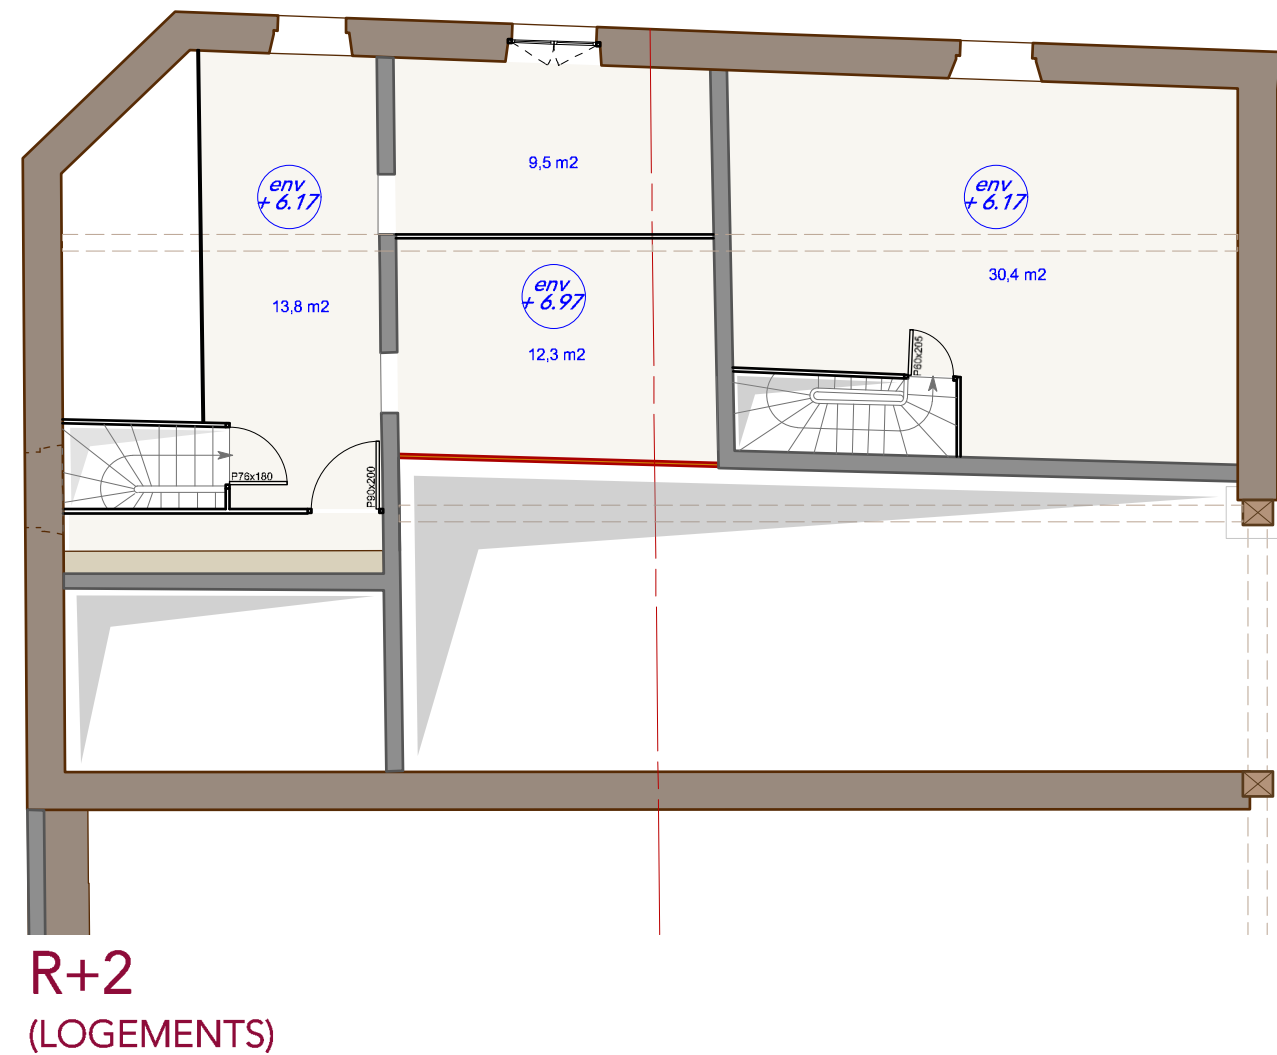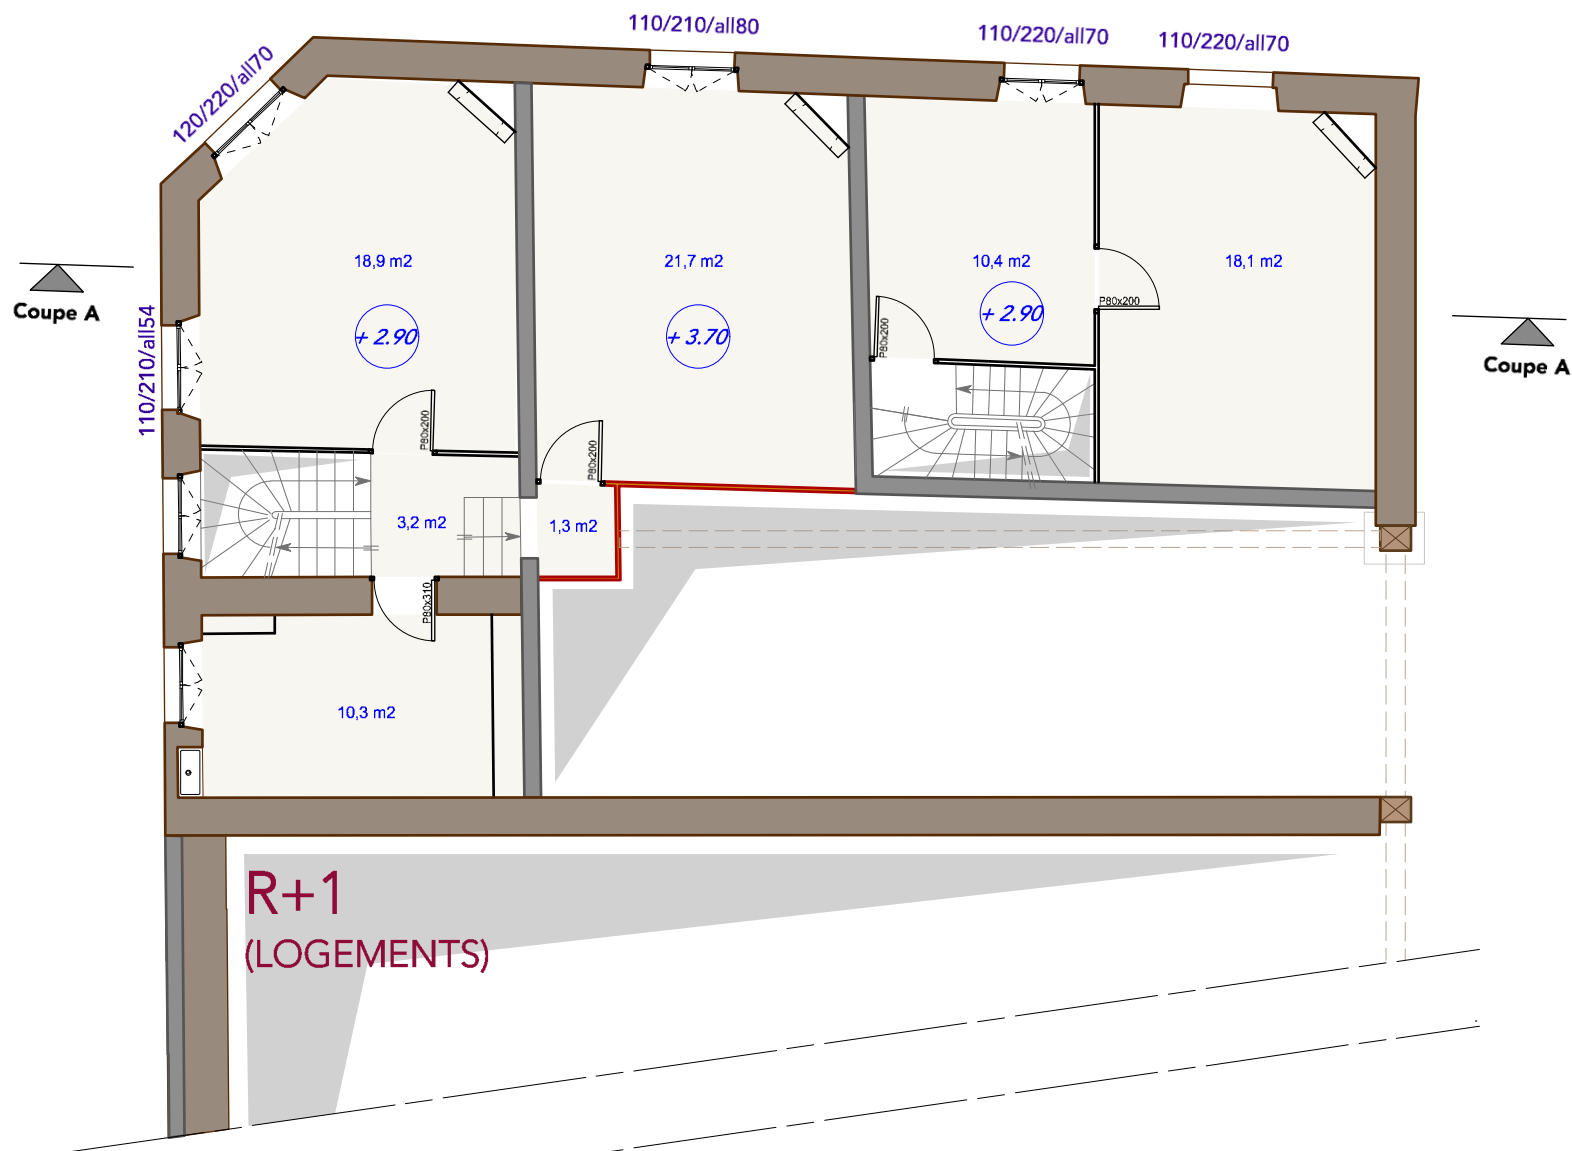

Ce document est un plan de principe et ne peut servir de plan d'exécution.
Les entreprises sont tenues de réaliser des plans techniques d'exécution.

échelle : 1/100
0 1 2 3 4 m


ETAGES & SOUS-SOL

Le 15 Janvier 2015


Electra Organic
Hugues BERNAUD & Thibaut LALU

L'atelier [Art]Home
Amandine BILLY
Dessinatrice - Collaboratrice d'architecte


10, Rue de la Cave
79300 BRESSUIRE
Tél : 09 80 90 72 51
Courriel : atelier.arthome@free.fr

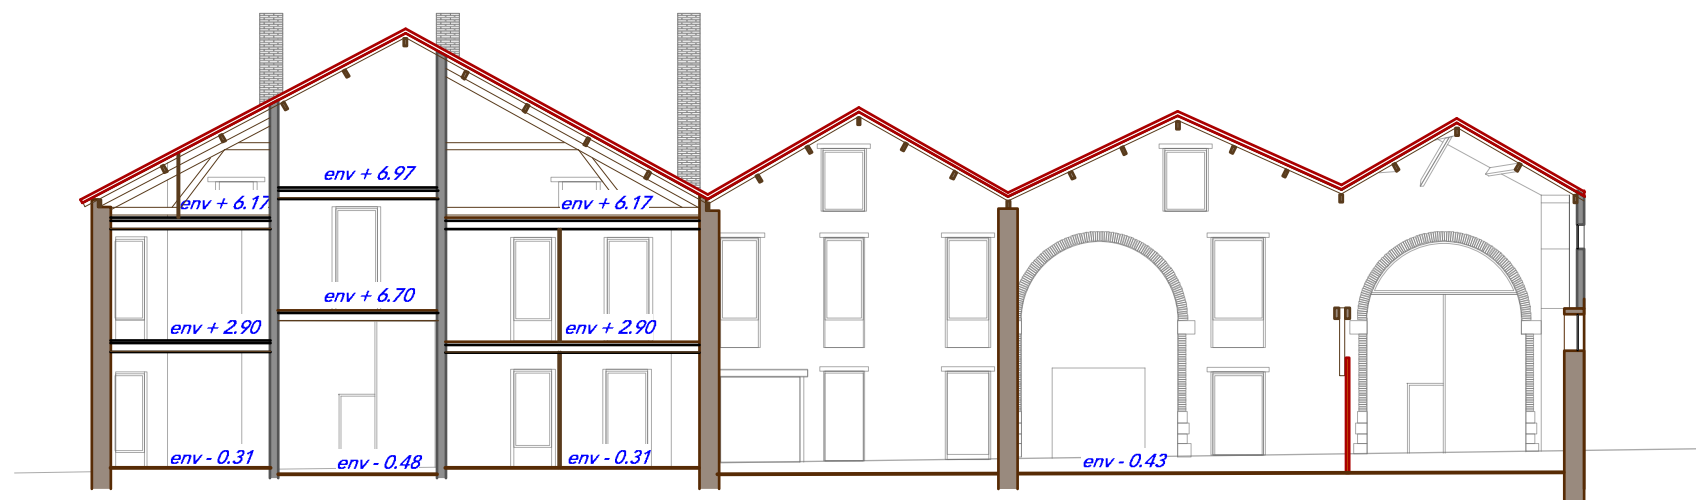

Coupe A

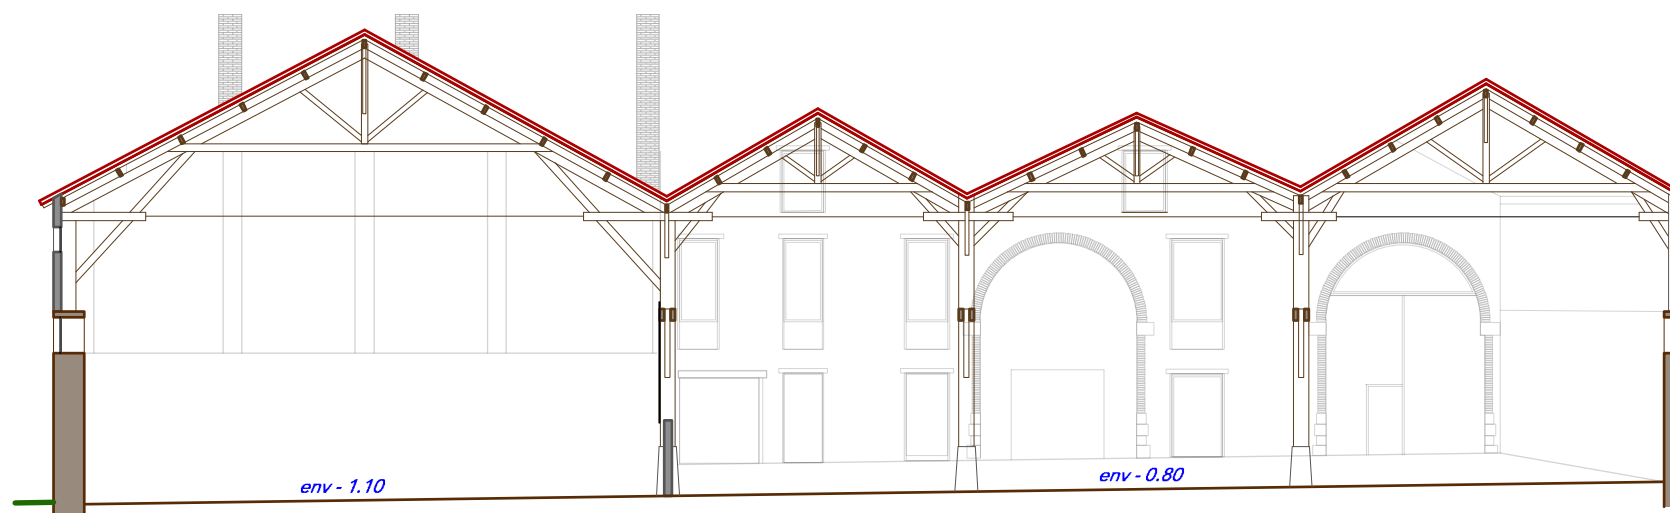

Coupe B

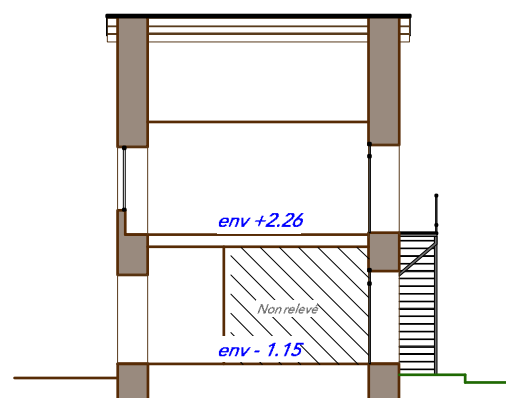

Coupe C

Ce document est un plan de principe et ne peut servir de plan d'exécution.
Les entreprises sont tenues de réaliser des plans techniques d'exécution.

COUPES

Le 15 Janvier 2015

Electra Organic

Hugues BERNAUD & Thibaut LALU

L'atelier [Art]Home

Amandine BILLY
Dessinatrice - Collaboratrice d'architecte

10, Rue de la Cave
79300 BRESSUIRE

Tél : 09 80 90 72 51
Courriel : atelier.arthome@free.fr


0 1 2 3 4 5
échelle : 1/200
10 m




Elévation Nord-Est



Elévation Sud-Ouest

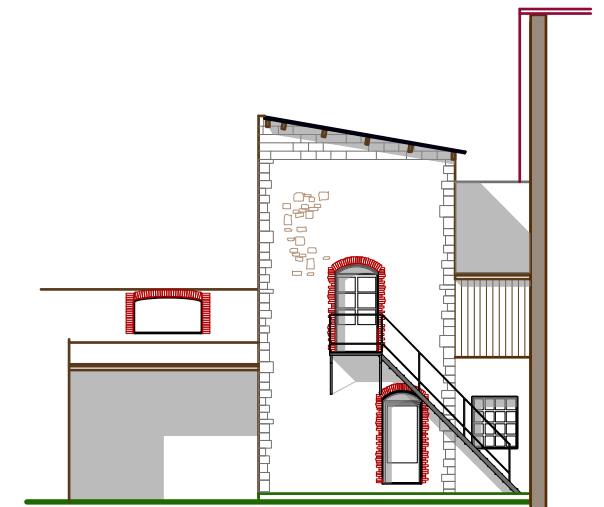

Elévation Sud-Est dépendance

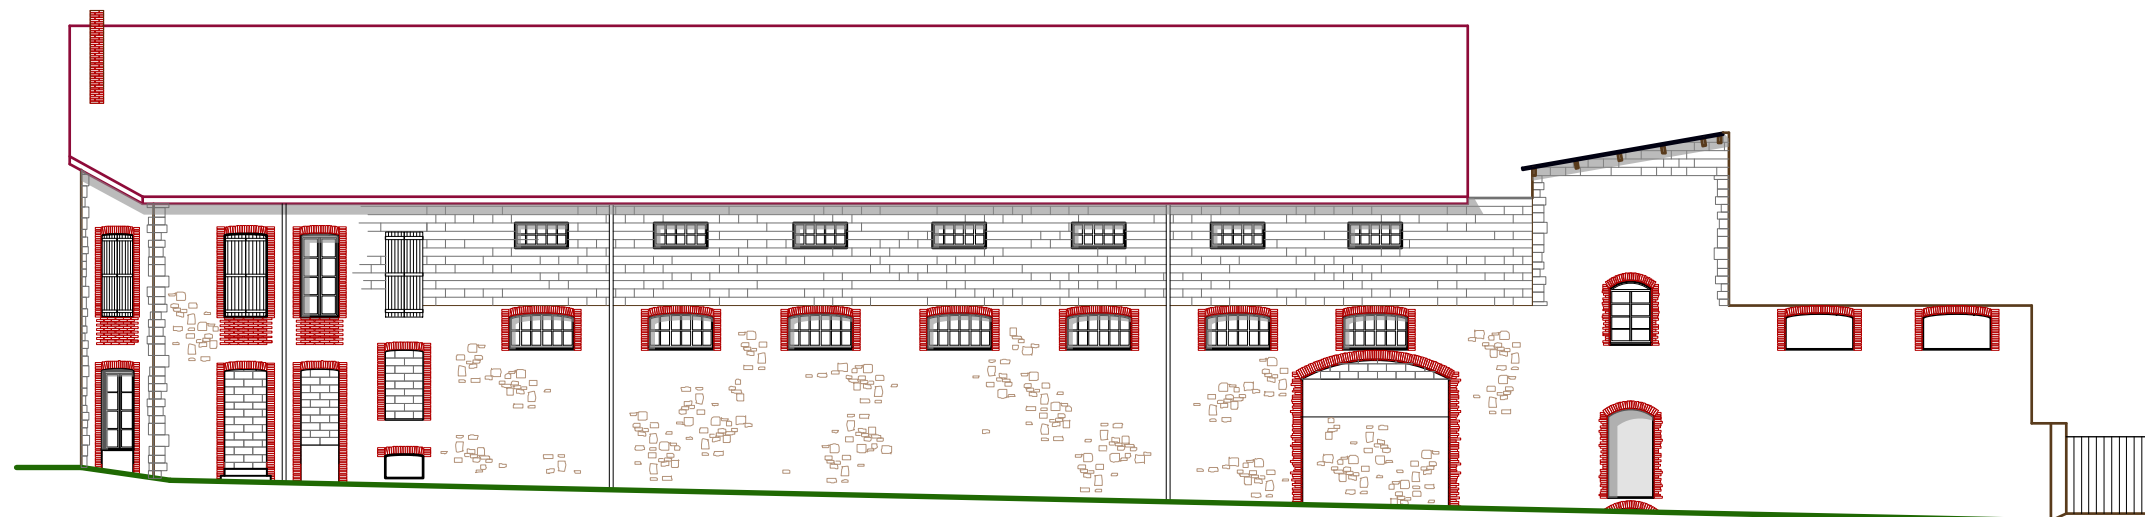

Elévation Nord-Ouest

Elévation Sud-Est non relevée

Ce document est un plan de principe et ne peut servir de plan d'exécution.
Les entreprises sont tenues de réaliser des plans techniques d'exécution.

0 1 2 3 4 5
échelle : 1/200
10 m

FACADES



Le 15 Janvier 2015

Electra Organic
Hugues BERNAUD & Thibaut LALU

L'atelier [Art]Home

Amandine BILLY
Dessinatrice - Collaboratrice d'architecte

10, Rue de la Cave
79300 BRESSUIRE
Tél : 09 80 90 72 51
Courriel : atelier.arthome@free.fr

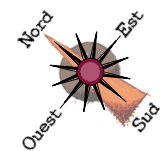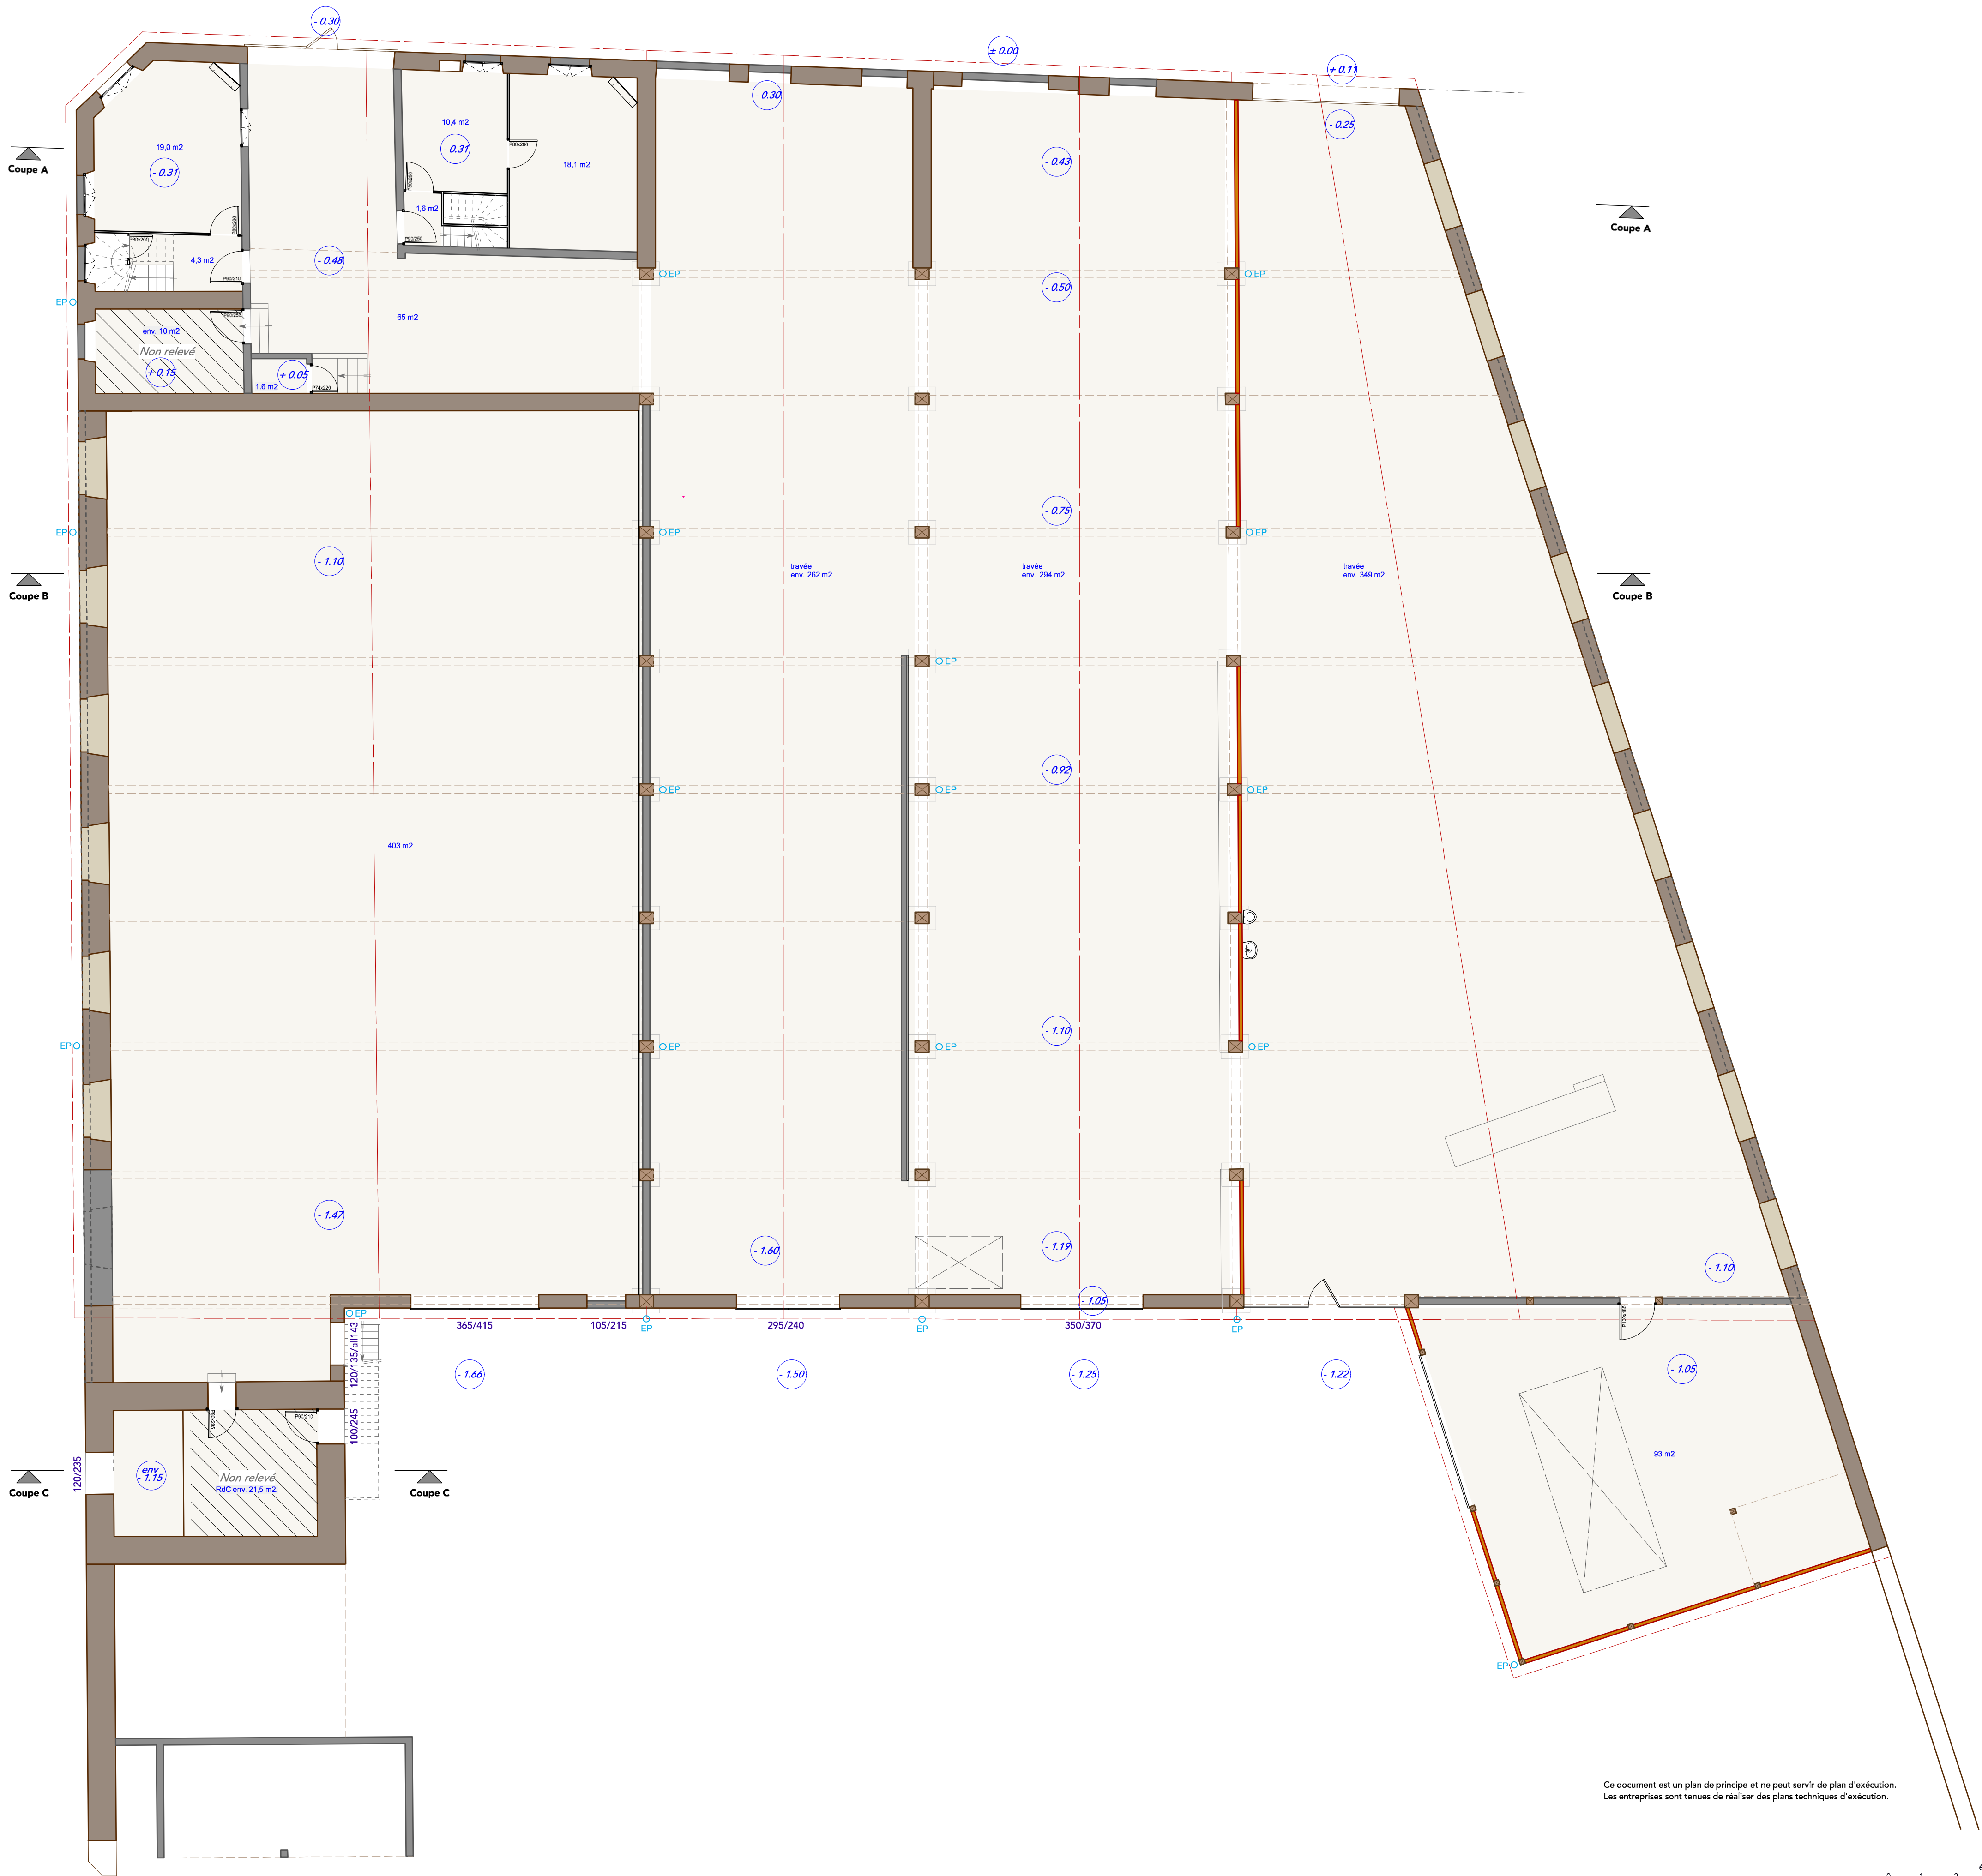

Coupe A

Coupe B

Coupe A

Coupe B

Coupe C

Coupe C

Ce document est un plan de principe et ne peut servir de plan d'exécution.
Les entreprises sont tenues de réaliser des plans techniques d'exécution.

échelle : 1/100
0 1 2 3 4 m


REZ-DE-CHAUSSEE

Le 15 Janvier 2015
Electra Organic
Hugues BERNAUD & Thibaut LALU

L'atelier
[Art]Home
Amandine BILLY
Dessinatrice - Collaboratrice d'architecte
10, Rue de la Cave
79300 BRESSUIRE
Tél : 09 80 90 72 51
Courriel : atelier.arthome@free.fr



Elévation Nord-Est

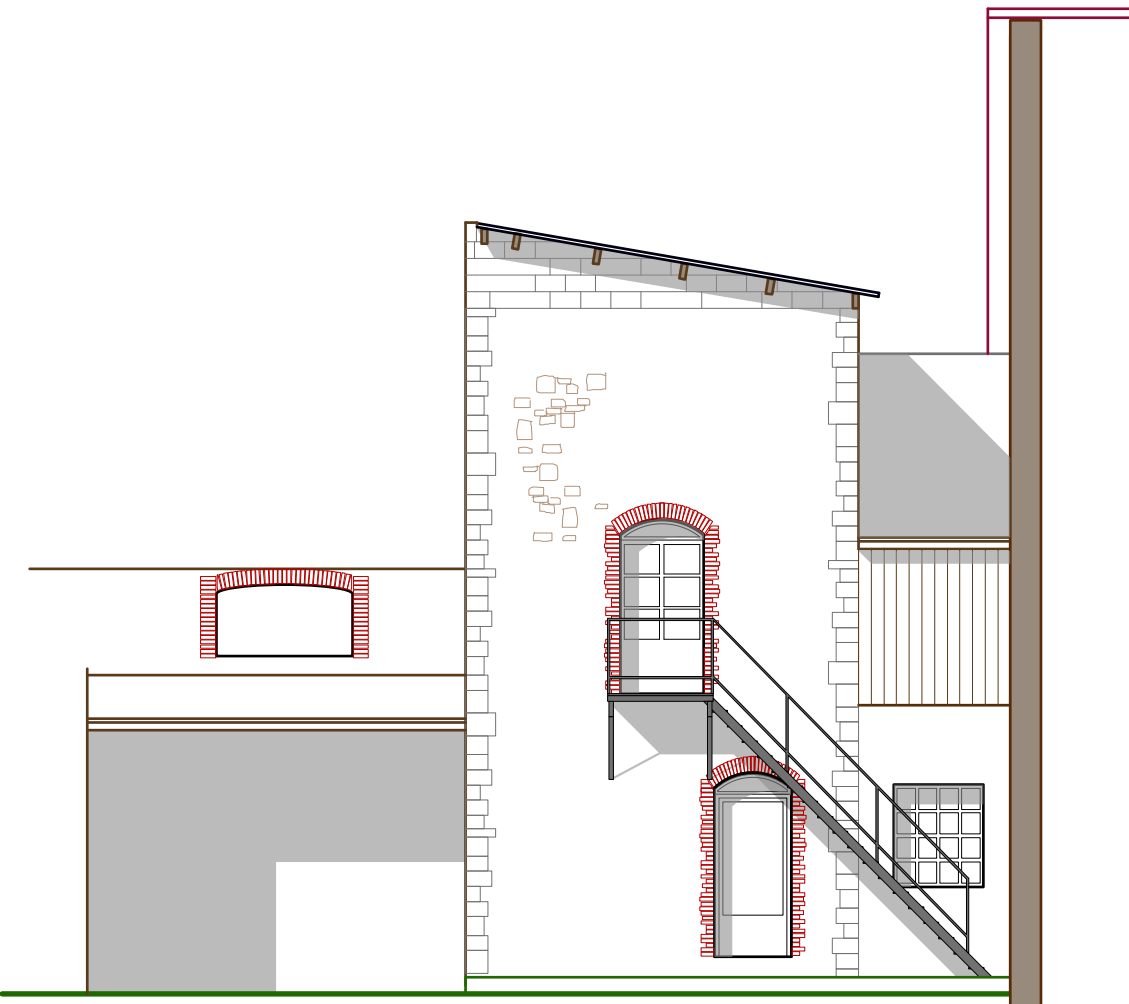

Elévation Sud-Est dépendance



Elévation Sud-Ouest



Elévation Nord-Ouest

Elévation Sud-Est non relevée

Ce document est un plan de principe et ne peut servir de plan d'exécution.
Les entreprises sont tenues de réaliser des plans techniques d'exécution.

0 1 2 3 4 m
échelle : 1/100

FACADES

Le 15 Janvier 2015

Electra Organic
Hugues BERNAUD & Thibaut LALU

L'atelier
[Art]Home

Amandine BILLY
Dessinatrice - Collaboratrice d'architecte

10, Rue de la Cave
79300 BRESSUIRE
Tél : 09 80 90 72 51
Courriel : atelier.arthome@free.fr